

COMUNE DI SAREGO
Provincia di Vicenza

P.A.T.

Elaborato

5



relazione
allegato
2

Scala

1:10.000

Perimetrazione degli ambiti
di urbanizzazione consolidata
ai sensi dell'art. 2 della LR 14/2017 e dell'allegato B alla DGRV 668/2018

Elaborato adeguato per la Conferenza di Servizi di approvazione

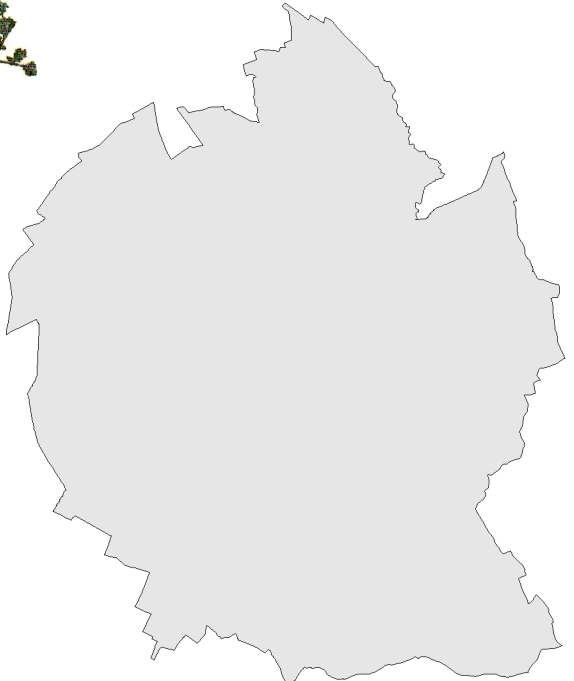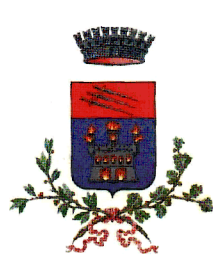

Provincia di Vicenza
Settore Urbanistica



Sindaco
Roberto Castiglioni

Progetto urbanistico
ing. Luca Zanella

arch. Daniele Paccone

Responsabile Ufficio Tecnico
arch. Jonathan Balbo

Rapporti ambientali - VAS
arch. Daniele Paccone

Indagini agronomiche e ambientali
STUDIO C.A.F.
dott. Giovanni Claudio Corazzin

Indagini geologiche e
Compatibilità idraulica
STUDIO Igeo
dott. Filippo Baratto

 REGIONE DEL VENETO
STUDIO LUCA ZANELLA INGEGNERE
E. STORZI, DOTT. LUCA ZANELLA, DOTT. DANIELE PACCONI

luglio 2019

Elaborato
5 all. 2
Scala
1:10.000

Perimetrazione degli ambiti
di urbanizzazione consolidata
ai sensi dell'art. 2 della LR 14/2017 e dell'allegato B alla DGRV 668/2018

LEGENDA



Confine comunale



Ambiti di urbanizzazione consolidata

